


ÚZEMNÍ PLÁN LITOHLOVY


KONCEPCE VEŘEJNÉ INFRASTRUKTURY

M 1:5000

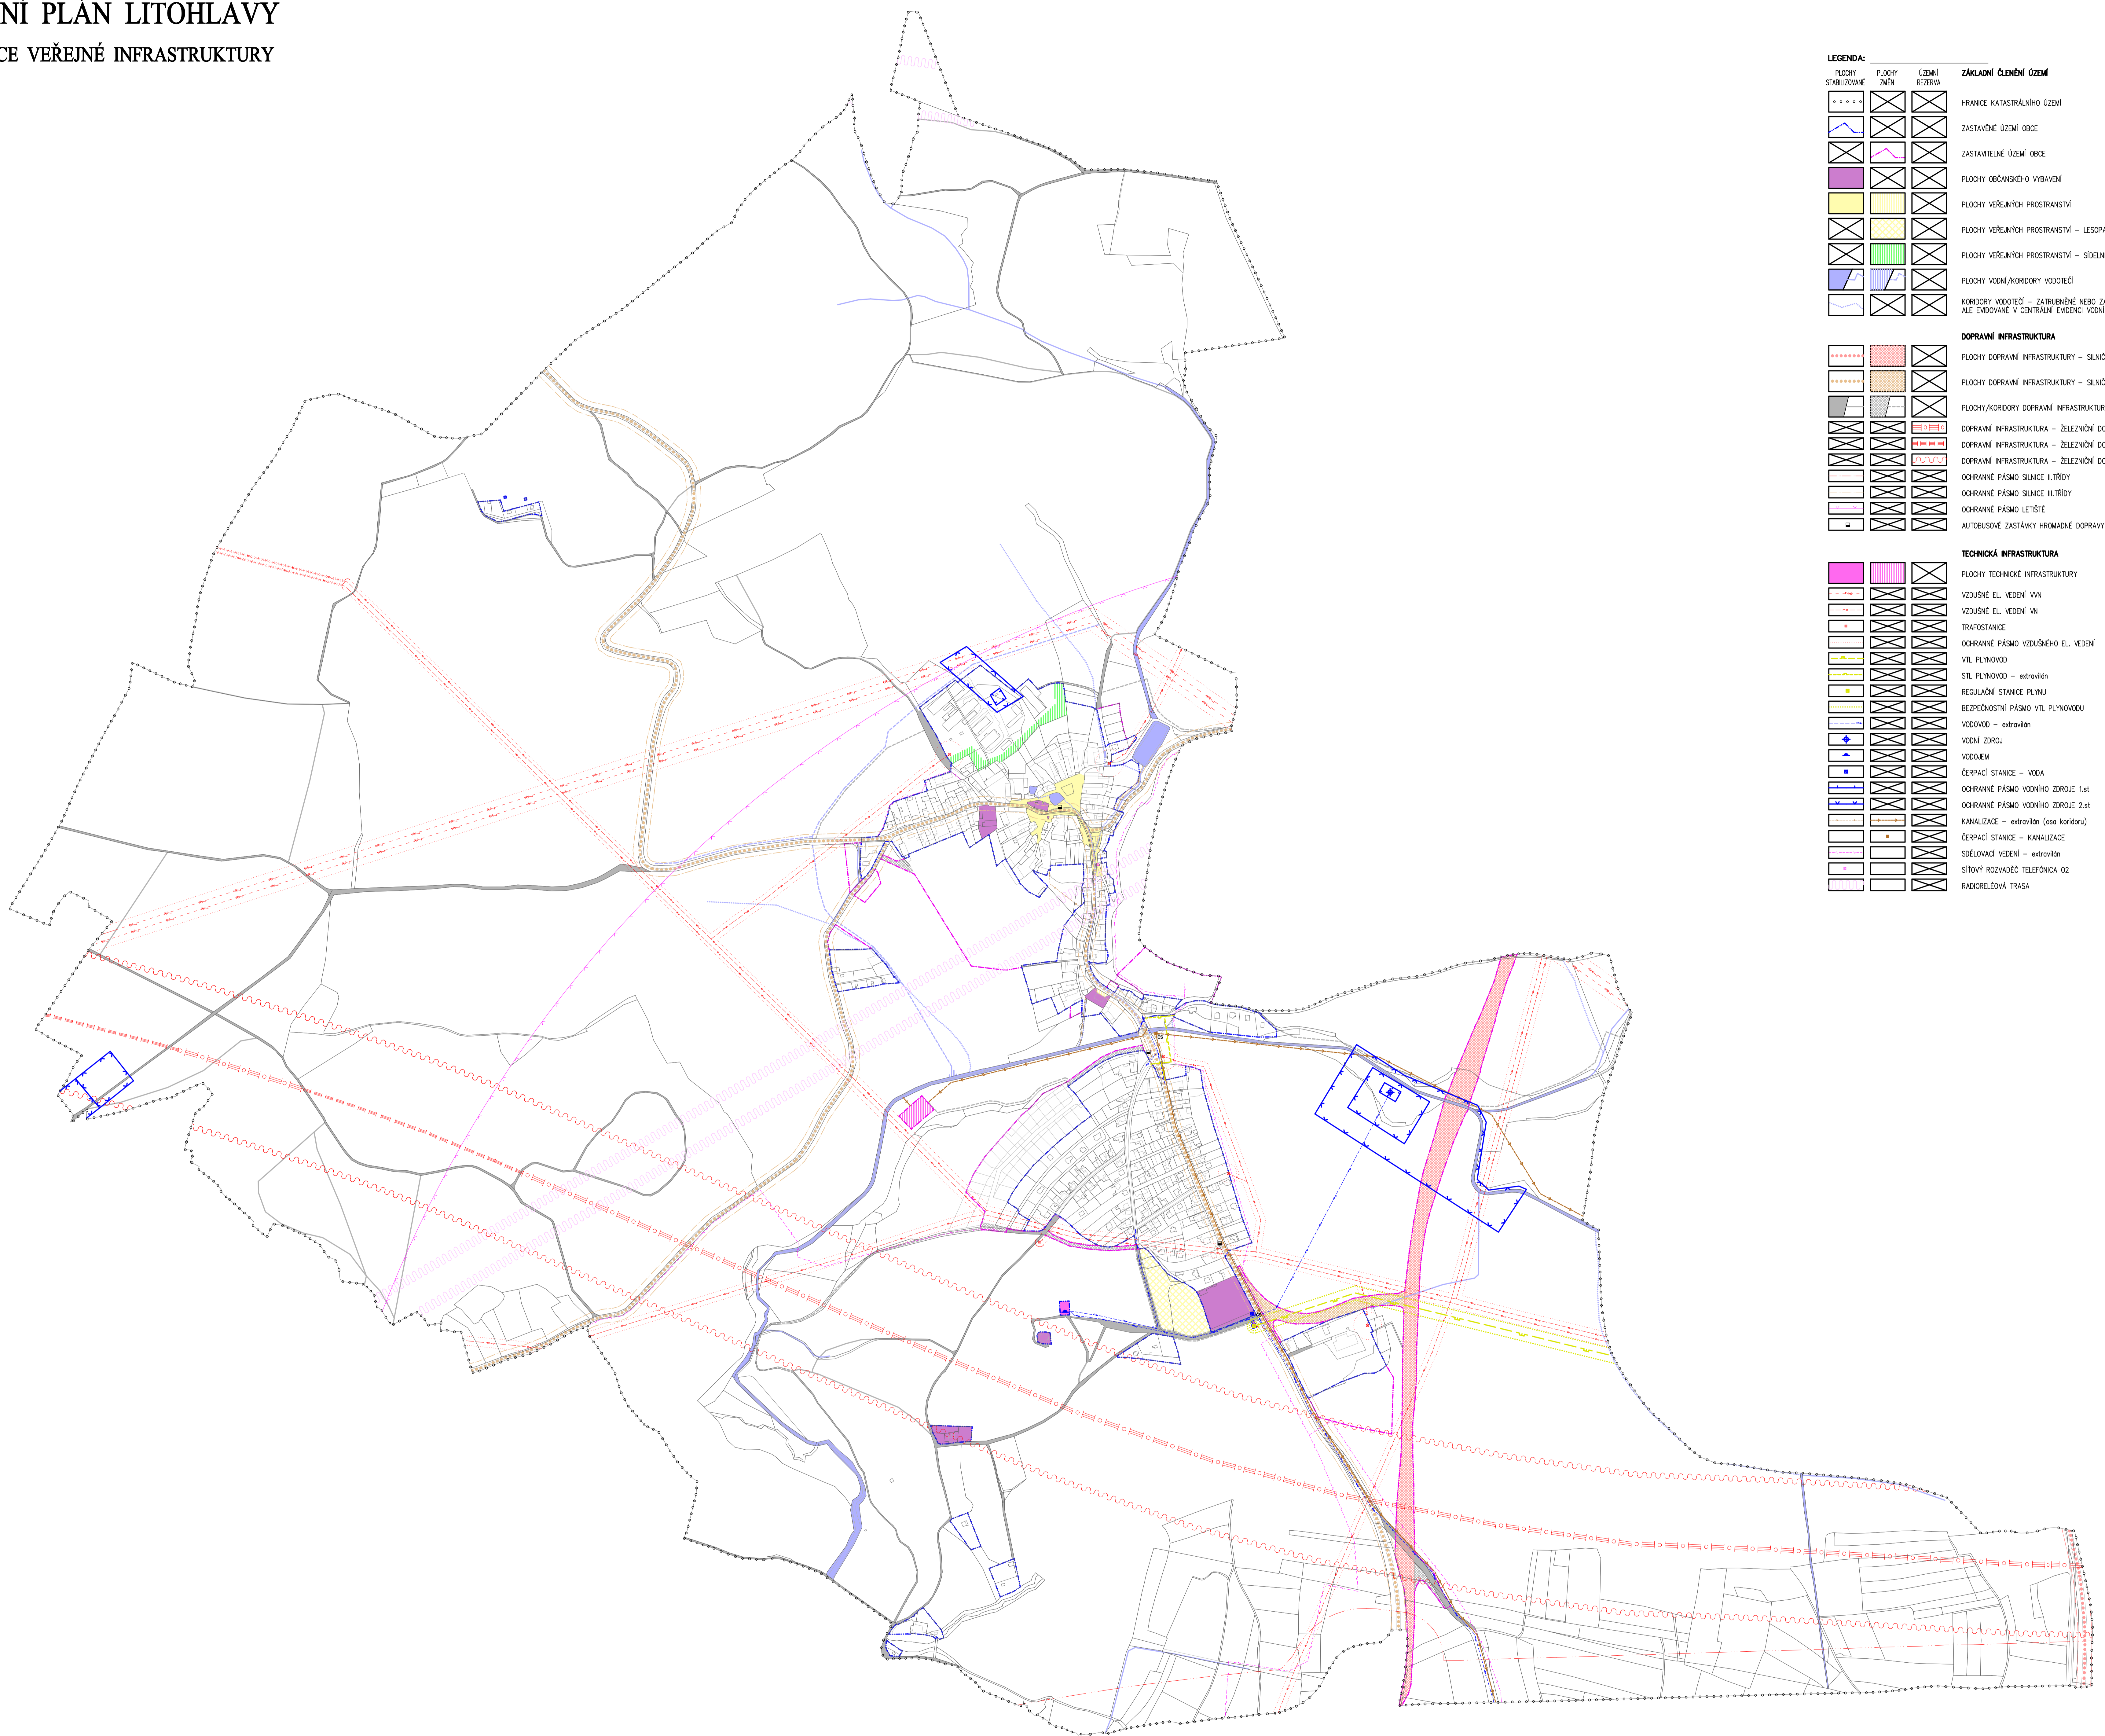

LEGENDA:

| FLOCHY STABILIZOVANÉ | FLOCHY ZMĚN | ÚZEMÍ REZERVY | ZÁKLADNÍ ČLENĚNÍ ÚZEMÍ |
|---------------------------------|-------------|---------------|---|
| [Symbol] | [Symbol] | [Symbol] | HRANICE KATASTRÁLNÍHO ÚZEMÍ |
| [Symbol] | [Symbol] | [Symbol] | ZASTAVĚNÉ ÚZEMÍ OBCE |
| [Symbol] | [Symbol] | [Symbol] | ZASTAVITELNÉ ÚZEMÍ OBCE |
| [Symbol] | [Symbol] | [Symbol] | FLOCHY OBČANSKÉHO VYBAVENÍ |
| [Symbol] | [Symbol] | [Symbol] | FLOCHY VEŘEJNÝCH PROSTRANSTVÍ |
| [Symbol] | [Symbol] | [Symbol] | FLOCHY VEŘEJNÝCH PROSTRANSTVÍ – LESOPARK |
| [Symbol] | [Symbol] | [Symbol] | FLOCHY VEŘEJNÝCH PROSTRANSTVÍ – SÍDELNÍ ZELENĚ |
| [Symbol] | [Symbol] | [Symbol] | FLOCHY VOJNÍ/KORIDORY VODOTEČÍ |
| [Symbol] | [Symbol] | [Symbol] | KORIDORY VODOTEČÍ – ZATŘIBNĚNÉ NEBO ZANKLÉ, ALE EVIDOVANÉ V CENTRÁLNÍ EVIDENCI VODNÍCH TOKŮ |
| DOPRAVNÍ INFRASTRUKTURA | | | |
| [Symbol] | [Symbol] | [Symbol] | FLOCHY DOPRAVNÍ INFRASTRUKTURY – SILNIČNÍ DOPRAVA – SILNICE II.TŘÍDY |
| [Symbol] | [Symbol] | [Symbol] | FLOCHY DOPRAVNÍ INFRASTRUKTURY – SILNIČNÍ DOPRAVA – SILNICE III.TŘÍDY |
| [Symbol] | [Symbol] | [Symbol] | FLOCHY/KORIDORY DOPRAVNÍ INFRASTRUKTURY – MÍSTNÍ A ÚČELOVÉ KOMUNIKACE |
| [Symbol] | [Symbol] | [Symbol] | DOPRAVNÍ INFRASTRUKTURA – ŽELEZNIČNÍ DOPRAVA – VYSOKORYCHLOSTNÍ TRATĚ |
| [Symbol] | [Symbol] | [Symbol] | DOPRAVNÍ INFRASTRUKTURA – ŽELEZNIČNÍ DOPRAVA – VYSOKORYCHLOSTNÍ TRATĚ (TUNEL) |
| [Symbol] | [Symbol] | [Symbol] | DOPRAVNÍ INFRASTRUKTURA – ŽELEZNIČNÍ DOPRAVA – VYSOKORYCHLOSTNÍ TRATĚ (HRANICE KORIDORU) |
| [Symbol] | [Symbol] | [Symbol] | DOHRANĚ PÁSMO SILNICE II.TŘÍDY |
| [Symbol] | [Symbol] | [Symbol] | DOHRANĚ PÁSMO SILNICE III.TŘÍDY |
| [Symbol] | [Symbol] | [Symbol] | DOHRANĚ PÁSMO LETIŠTĚ |
| [Symbol] | [Symbol] | [Symbol] | AUTOBUSOVÉ ZASTAVKY HROMADNÉ DOPRAVY |
| TECHNICKÁ INFRASTRUKTURA | | | |
| [Symbol] | [Symbol] | [Symbol] | FLOCHY TECHNICKÉ INFRASTRUKTURY |
| [Symbol] | [Symbol] | [Symbol] | VZDUŠNÉ EL. VEDENÍ VN |
| [Symbol] | [Symbol] | [Symbol] | VZDUŠNÉ EL. VEDENÍ VN |
| [Symbol] | [Symbol] | [Symbol] | TRAFOSTANICE |
| [Symbol] | [Symbol] | [Symbol] | DOHRANĚ PÁSMO VZDUŠNÉHO EL. VEDENÍ |
| [Symbol] | [Symbol] | [Symbol] | VTL PLYNOVOD |
| [Symbol] | [Symbol] | [Symbol] | STL PLYNOVOD – ESTRAVA |
| [Symbol] | [Symbol] | [Symbol] | REGULAČNÍ STANICE PLYNU |
| [Symbol] | [Symbol] | [Symbol] | BEZPEČNOSTNÍ PÁSMO VTL PLYNOVODU |
| [Symbol] | [Symbol] | [Symbol] | VODOVOD – ESTRAVA |
| [Symbol] | [Symbol] | [Symbol] | VODNÍ ZDROJ |
| [Symbol] | [Symbol] | [Symbol] | VODOJEM |
| [Symbol] | [Symbol] | [Symbol] | ČERPAČÍ STANICE – VODA |
| [Symbol] | [Symbol] | [Symbol] | DOHRANĚ PÁSMO VODNÍHO ZDROJE 1.st |
| [Symbol] | [Symbol] | [Symbol] | DOHRANĚ PÁSMO VODNÍHO ZDROJE 2.st |
| [Symbol] | [Symbol] | [Symbol] | KANALIZACE – ESTRAVA (osa koridoru) |
| [Symbol] | [Symbol] | [Symbol] | ČERPAČÍ STANICE – KANALIZACE |
| [Symbol] | [Symbol] | [Symbol] | SEŘIŽOVACÍ VEDENÍ – ESTRAVA |
| [Symbol] | [Symbol] | [Symbol] | SÍŤOVÝ ROZVADIČ TELEFONICKÁ O2 |
| [Symbol] | [Symbol] | [Symbol] | RADIORELEOVÁ TRASA |

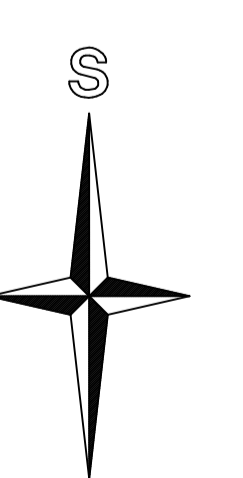

| ZÁZNAM O ÚČINNOSTI | | |
|--|--------------|------------------------|
| SPRÁVNÍ ORGÁN VYDÁVÁJÍCÍ OPD | | |
| ZASTUPITELSTVO OBCE LITOHLOVY | | |
| starosta obce Ing. MILAN PŘETO | | |
| PŮRHOVATEL | | |
| MĚSTSKÝ ÚŘAD ROKYCANY Oddělení územního plánování | | |
| Ing. JUDr. Mgr. JIŘÍ ŠTĚPÁNEK vedoucí oddělení územního plánování | | |
| DAGMAR SYROVČOVÁ referentka oddělení územního plánování | | |
| ČÍSLO ŽEJNAČI: | DATA VYDÁNÍ: | DATA NABYTÍ ÚČINNOSTI: |

| | | | |
|---|---|---------------------------|---------------------------|
| HLAV. PROJEKTANT | VED. PROJEKTANT | ODP. PROJEKTANT | VYPRACOVAL |
| ING.ARCH. JIŘÍ JIŘEK | ING.ARCH. VĚRA ŠTĚPÁNKOVÁ | ING.ARCH. VĚRA ŠTĚPÁNKOVÁ | ING.ARCH. VĚRA ŠTĚPÁNKOVÁ |
| KRAJ: PLZEŇSKÝ | OBEC: LITOHLOVY | FORMÁT: 15 A4 | PLZEN 16. srpna 2016 |
| INVESTOR: OBEC LITOHLOVY, Litohlavy 64, 337 01 Rokycany | INVESTOR: OBEC LITOHLOVY, Litohlavy 64, 337 01 Rokycany | DATUM: 05/2017 | STUPĚŇ: — |
| AKCE: ÚZEMNÍ PLÁN LITOHLOVY | | ČÍS. ZAKÁZKY: 14 005 | MĚŘÍTKO: 1:5000 |
| OBSAH: KONCEPCE VEŘEJNÉ INFRASTRUKTURY | | ČÍSLO VÝKRESU | 3. |